


DIPL.-ING. GÜNTER SOMMER  
 Beratender Ingenieur B887  
 Hochzeitsstraße 6  
 34393 Grebenstein  
 Telefon 05674-4234  
 Telefax 05674-231

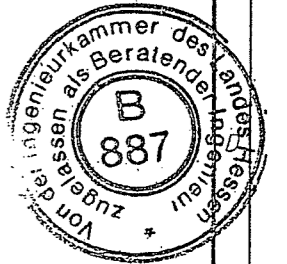

Diese Ansicht gezeichnet - Zustand eingefahren

Zustand ausgefahren - siehe Blatt 2


Diese Ansicht gezeichnet ohne Außendach / -boden

Dach siehe Blatt 4

Dach = 1994x5 = 9970


Boden siehe Blatt 3

Blatt 6

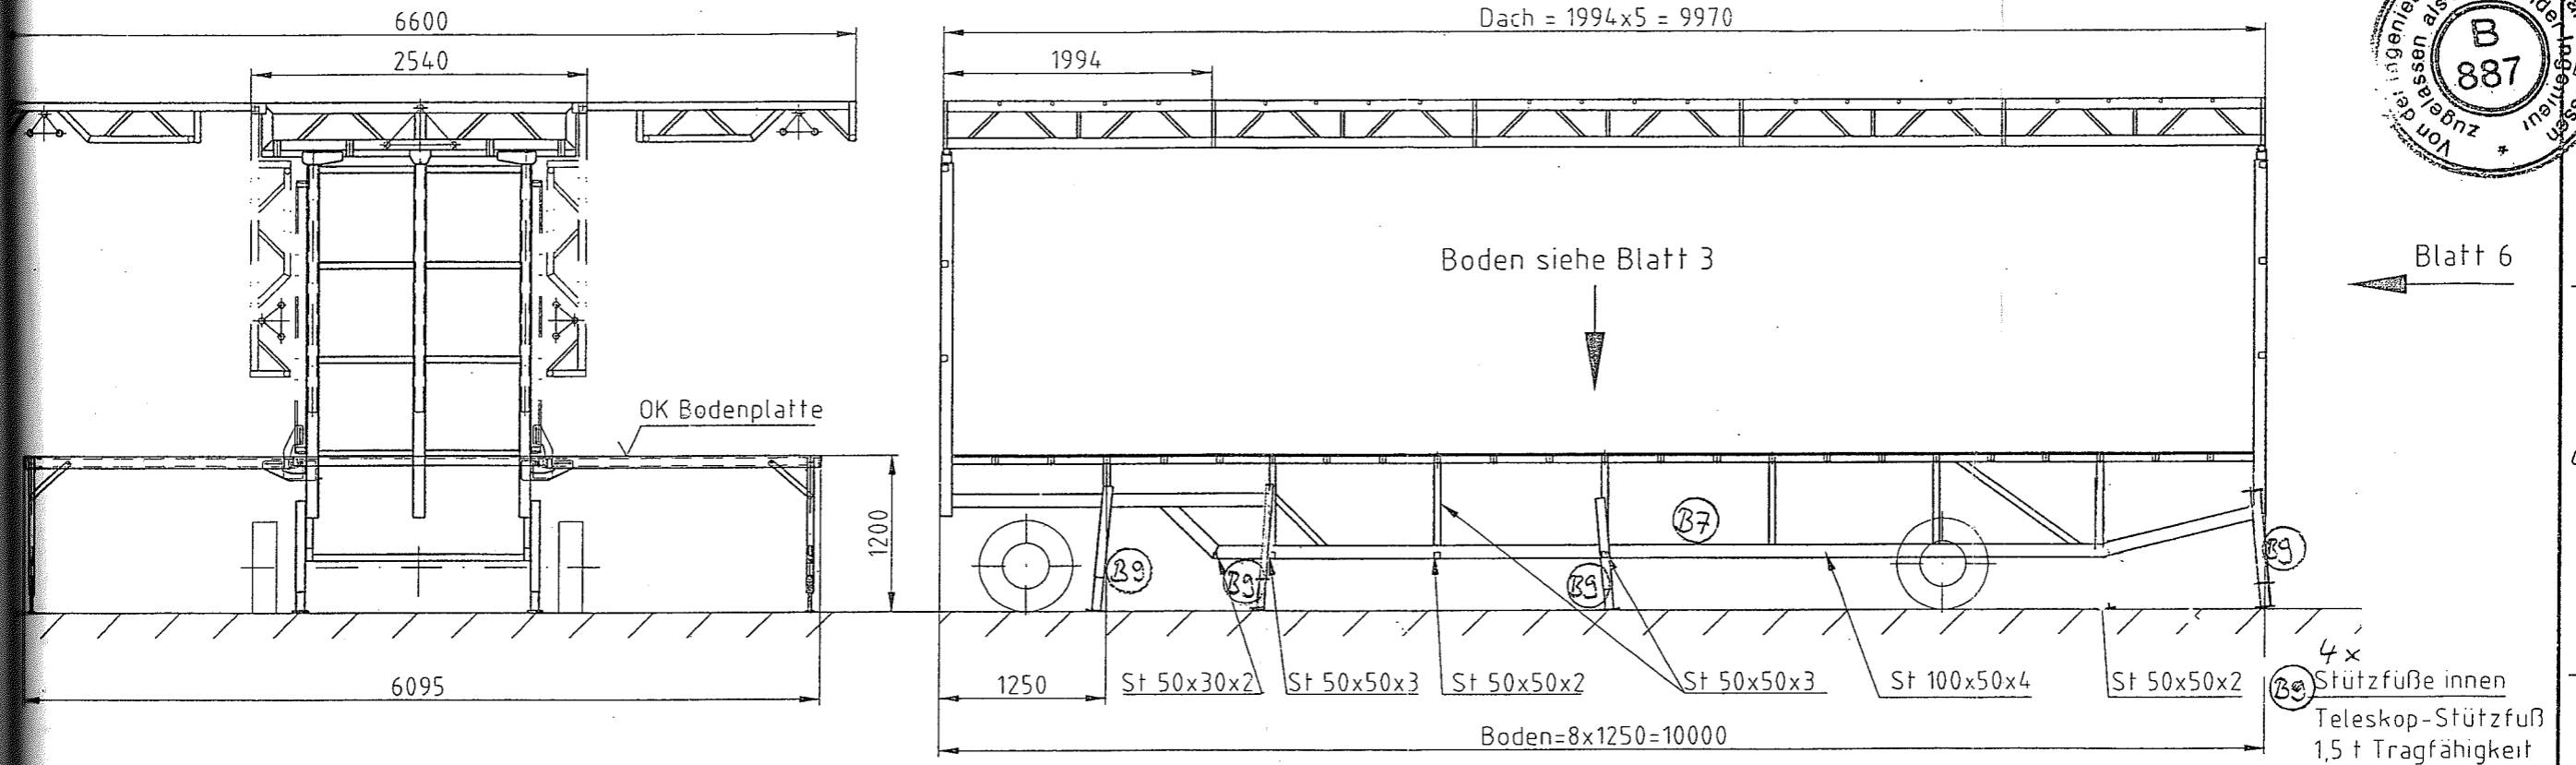

TÜV Service GmbH


|                    |          |                     |                   |                    |                           |
|--------------------|----------|---------------------|-------------------|--------------------|---------------------------|
| <b>KARL ECKART</b> |          | Allgemeintoleranzen | Oberfläche        | Maßstab            | Gewicht:                  |
| FAHRZEUGBAU GmbH   |          | vgl. DIN ISO 2768-m | vgl. DIN ISO 1302 | 1:50               |                           |
|                    |          | 2004                | Datum             | Name               | Bezeichnung:              |
|                    |          | Bearb.              | 23.01.            | TRO                | Stagemobil XXL            |
|                    |          | Gepr.               |                   |                    | Vorder- und Seitenansicht |
|                    |          | Norm                |                   |                    |                           |
|                    |          | Ers. für:           |                   |                    |                           |
|                    |          | Rohteil Nr.:        |                   |                    | XXL-001                   |
| Zust.              | Anderung | Datum               | Name              | EDV Nr.            | Blatt 6                   |
|                    |          |                     |                   | stagemobil-xxl.dwg |                           |

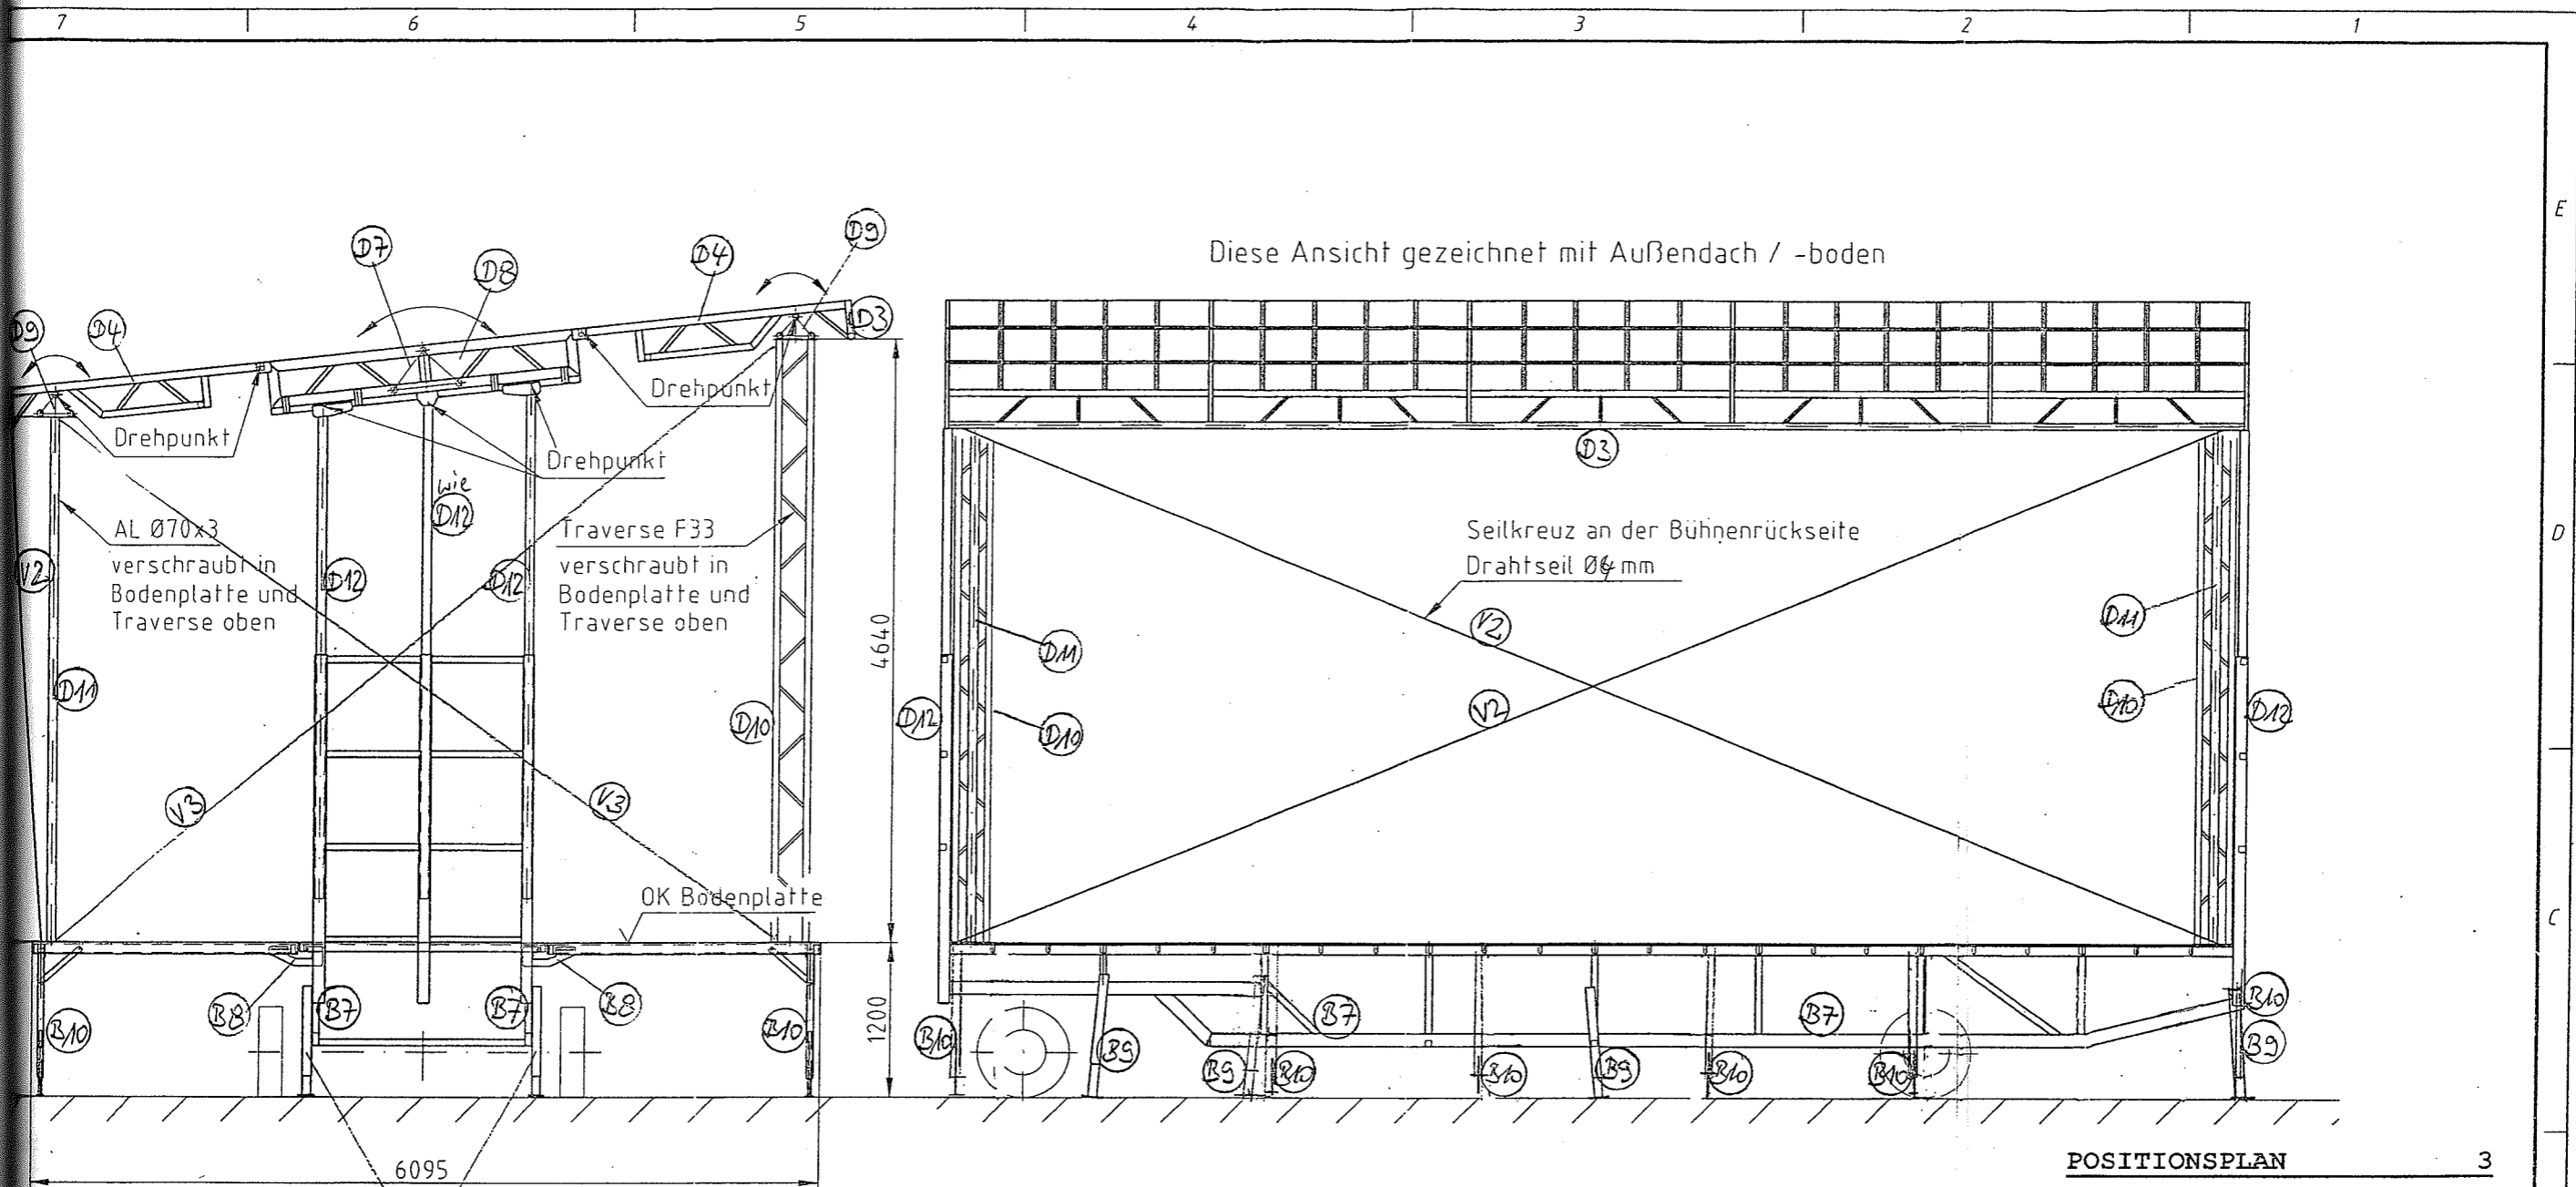

Diese Ansicht gezeichnet mit Außendach / -boden

POSITIONSPLAN 3

DIPL.-ING. GÜNTER SOMMER  
 Beratender Ingenieur B887  
 Hochzeitsstraße 6  
 34393 Grebenstein  
 Telefon 05674-4234  
 Telefax 05674- 231

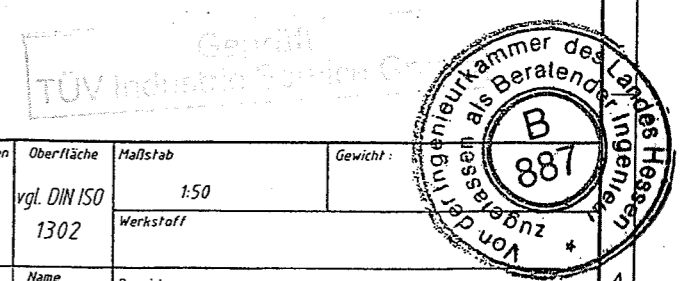

|                    |          |                     |                   |                     |                    |
|--------------------|----------|---------------------|-------------------|---------------------|--------------------|
| <b>KARL ECKART</b> |          | Allgemeintoleranzen | Oberfläche        | Maßstab             | Gewicht:           |
| FAHRZEUGBAU GmbH   |          | vgl. DIN ISO 2768-m | vgl. DIN ISO 1302 | 1:50                |                    |
|                    |          | 2004 Datum          | Name              | Bezeichnung:        |                    |
|                    |          | Bearb. 23.01.       | TRO               | Stagemobil XXL      |                    |
|                    |          | Gepr.               |                   | Ansicht ausgefahren |                    |
|                    |          | Norm                |                   | XXL-001             |                    |
|                    |          | Ers. für:           |                   | Blatt 2             |                    |
|                    |          | Rohteil Nr.:        |                   | 6 Bl                |                    |
| Zust.              | Änderung | Datum               | Name              | EDV Nr.             | slagemobil-xxl.dwg |

E  
D  
C  
B  
A  
P3